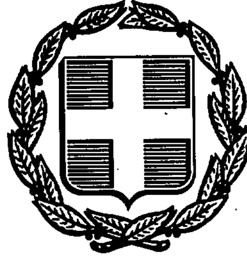


ΕΦΗΜΕΡΙΣ ΤΗΣ ΚΥΒΕΡΝΗΣΕΩΣ
ΤΗΣ ΕΛΛΗΝΙΚΗΣ ΔΗΜΟΚΡΑΤΙΑΣ

ΑΘΗΝΑ 24 ΣΕΠΤΕΜΒΡΙΟΥ 1991	ΤΕΥΧΟΣ ΤΕΤΑΡΤΟ	ΑΡΙΘΜΟΣ ΦΥΛΛΟΥ 647

ΠΟΛΕΟΔΟΜΙΑ

ΑΠΟΦΑΣΕΙΣ

Αριθ. ΤΠΠΕ 3496

Έγκριση πολεοδομικού σχεδίου επέκτασης ΚΑΡΥΔΙΑΣ Ν. Ροδόπης.

Ο ΝΟΜΑΡΧΗΣ ΡΟΔΟΠΗΣ

Έχοντας υπόψη:

1. Τις διατάξεις του Ν. 1337/83, αρ. 33 παρ. 1 και 42 παρ. 5 όπως η τελευταία αντικαταστάθηκε με την παρ. 17 του αρ. 8 του Ν. 1512/85.
2. Το Ν.Δ. 17.7.83 «περί σχεδίων πόλεων και κωμών κ.λ.π.».
3. Το Π.Δ. της 20/30.8.85 (ΦΕΚ 414 Δ) «Πολεοδόμηση και επέκταση οικισμών της χώρας μέχρι 2.000 κατ. κ.λ.π.».
4. Τις υπ' αριθμ. 18/90 και 23/90 και 7/91 γνωμοδοτήσεις του Κ.Σ. με τις οποίες διατυπώθηκαν οι απόψεις περί της μελέτης και εξετάσθηκαν οι υποβληθείσες ενστάσεις.
5. Τις υπ' αριθμ. 35/91, και 94/91 γνωμοδοτήσεις του ΣΧΟΠ Ν. Ροδόπης.
6. Την υπ' αριθμ. 9/91 εγκύκλιο δ/γή του ΥΠΕΧΩΔΕ «περί δημοσιεύσεως διαγραμμάτων στο ΦΕΚ», αποφασίζουμε:

Εγκρίνουμε την Πολεοδ. μελέτη του οικισμού ΚΑΡΥΔΙΑΣ όπως φαίνεται στους χ. Γ.2.2.α. Γ.2.2.β, και Γ.2.2.γ της οικείας μελέτης που θεωρήθηκαν από το Τ.Π. και Π.Ε. Ν. Ροδόπης καθώς και τους όρους δόμησης, σύμφωνα με όσα αναλυτικά περιγράφονται στις σχετικές γνωμοδοτήσεις του ΣΧΟΠ του Νομού.

Η απόφαση αυτή να δημοσιευθεί στην Εφημερίδα της Κυβερνήσεως μαζί με τους χάρτες Γ.2.2α Γ.2.2β και Γ.2.2γ που είναι θεωρημένοι από το Τ.Π. και Π.Ε. Ν. Ροδόπης.

Κομοτηνή, 29 Αυγούστου 1991

Ο Νομάρχης
ΔΙΟΝΥΣΙΟΣ ΚΑΡΑΧΑΛΙΟΣ


ΝΟΜΑΡΧΙΑΚΟ ΤΑΜΕΙΟ ΡΟΔΟΠΗΣ
ΤΜΗΜΑ ΠΟΛΕΟΔΟΜΙΑΣ ΚΑΙ
ΠΟΛΕΟΔΟΜΙΚΩΝ ΕΦΑΡΜΟΓΩΝ

ΜΕΛΕΤΗ
"ΚΤΗΜΑΤΟΓΡΑΦΙΚΗ ΑΠΟΤΥΠΩΣΗ ΠΕΡΙΟΧΩΝ ΕΝΤΟΣ ΚΑΙ ΕΚΤΟΣ ΤΩΝ ΟΡΙΩΝ ΤΩΝ ΟΙΚΙΣΜΩΝ ΚΑΡΥΔΙΑΣ - ΠΑΝΔΡΟΣΟΥ"

ΤΟΠΟΓΡΑΦΙΚΟ ΔΙΑΓΡΑΜΜΑ — Τ-1

ΠΕΡΙΟΧΗ ΔΥΤΙΚΑ ΚΑΡΥΔΙΑΣ — ΚΛΙΜΑΞ 1:1000

Ο ΜΕΛΕΤΗΤΗΣ	ΕΛΕΓΧΘΗΚΕ	ΘΕΩΡΗΘΗΚΕ	ΘΕΩΡΗΘΗΚΕ	ΕΓΚΡΙΘΗΚΕ
ΝΙΚΟΣ ΠΑΠΑΘΑΝΑΣΙΟΥ ΤΟΠΟΓΡΑΦΟΣ ΜΗΧ/ΚΟΣ	Ο ΕΠΙΒΛΕΠΩΝ ΜΗΧ/ΚΟΣ	Ο ΠΡΟΪΣΤΑΜΕΝΟΣ ΓΡΑΦΕΙΟΥ ΕΠΑ	Ο ΠΡΟΪΣΤΑΜΕΝΟΣ ΤΠ-ΠΕ	Ο ΠΡΟΪΣΤΑΜΕΝΟΣ ΤΠ-ΠΕ

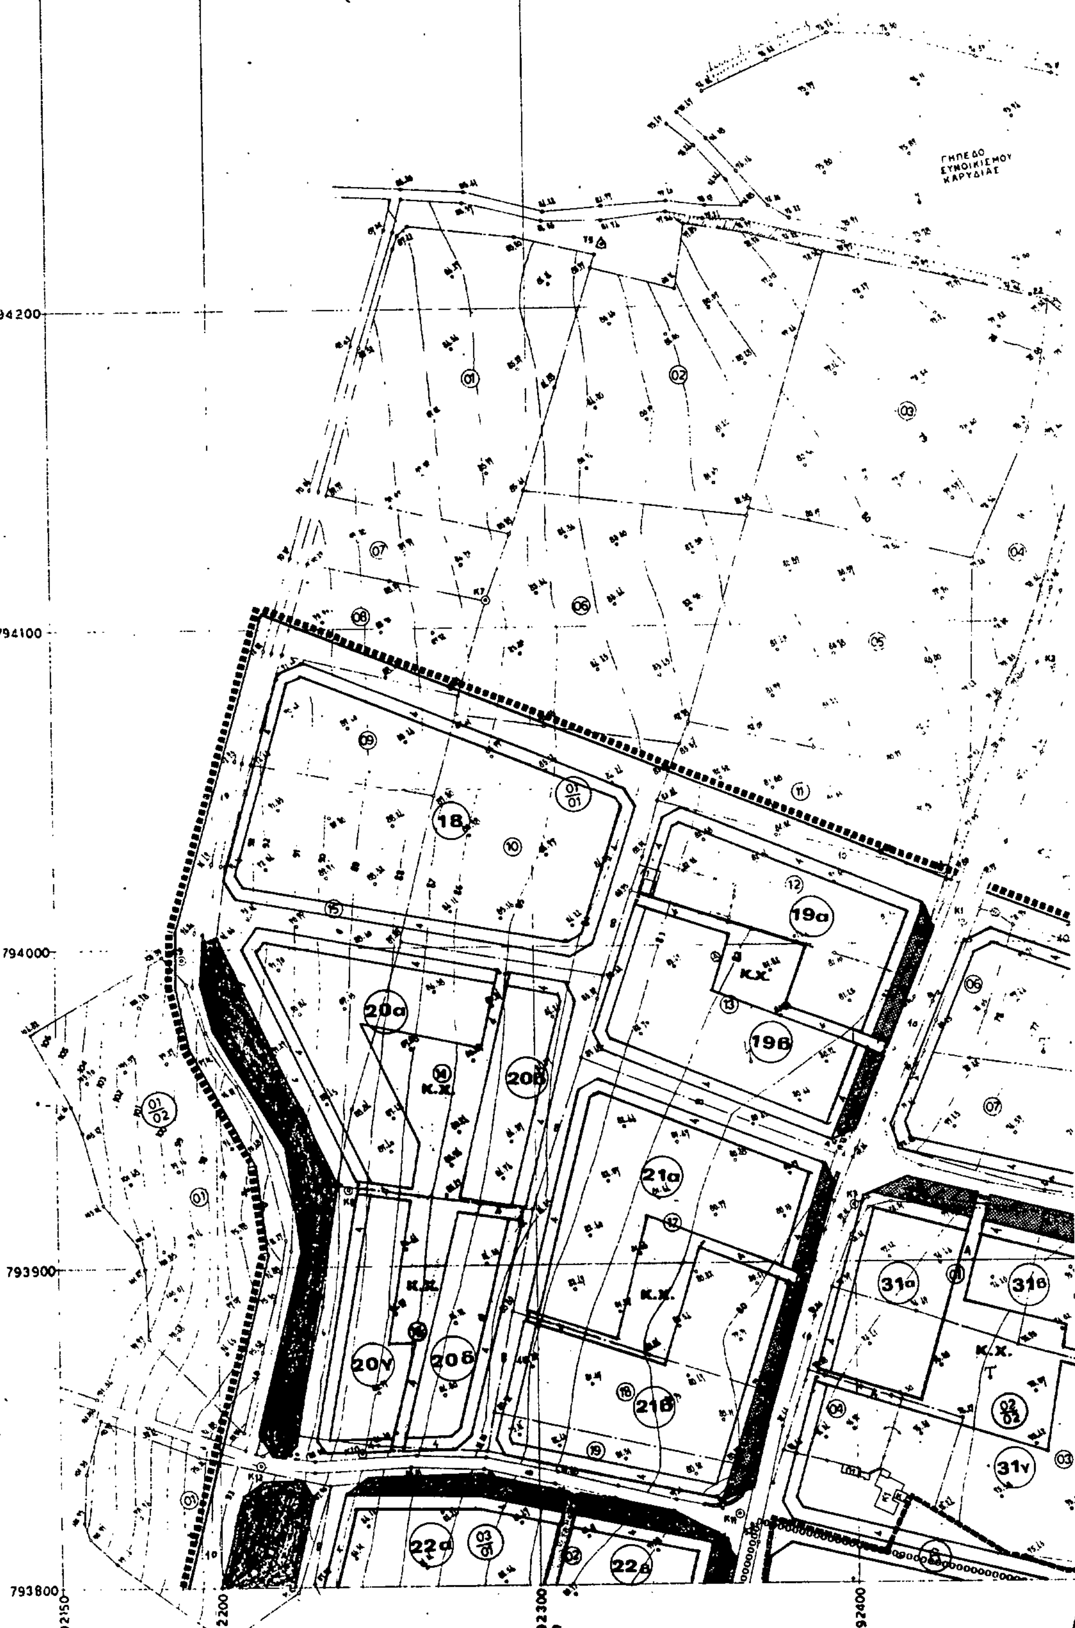

βρυση

ΣΥΝΟΙΚΙΣΜΟΣ ΚΑΡΥΔΙΑΣ

Α

Β

92500

92600

ΜΝΗΜΑ


ΠΟΛΕΟΔΟΜΗΣΗ ΠΕΡΙΟΧΩΝ ΕΝΤΟΣ ΚΑΙ ΕΚΤΟΣ ΤΩΝ ΟΡΙΩΝ ΤΩΝ ΟΙΚΙΣΜΩΝ

ΚΑΡΥΔΙΑΣ ΚΑΙ ΠΑΝΔΡΟΣΟΥ

εργοδοτης: νομαρχιακο ταμειο ροδοπης

αναδοχος: συμπραττοντα γραφεια ι. μητσου, κ. κατσιμιγα & ν. παπαθανασιου

προυπολογισμος: 1.000.000

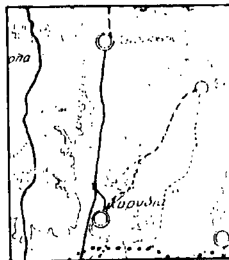

ομαδα μελετης

ι. μητσου αρχιτεκτων

κ. κατσιμιγας αρχιτεκτων


ν. παπαθανασιου τοπογραφος

Κομοτηνή 29/8/91

ΘΕΩΡΗΘΗΚΕ


Τοπογρ. Μηχ/τής Α'β.

β' φαση

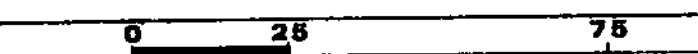
Γ.2.2.α	ρυμοτομικο σχεδιο ΚΑΡΥΔΙΑΣ
κλιμακα 1:1000	 0 25 75
ΦΕΒΡΟΥΑΡΙΟΣ 1991	νομος ροδοπης

οι συντασσοντες



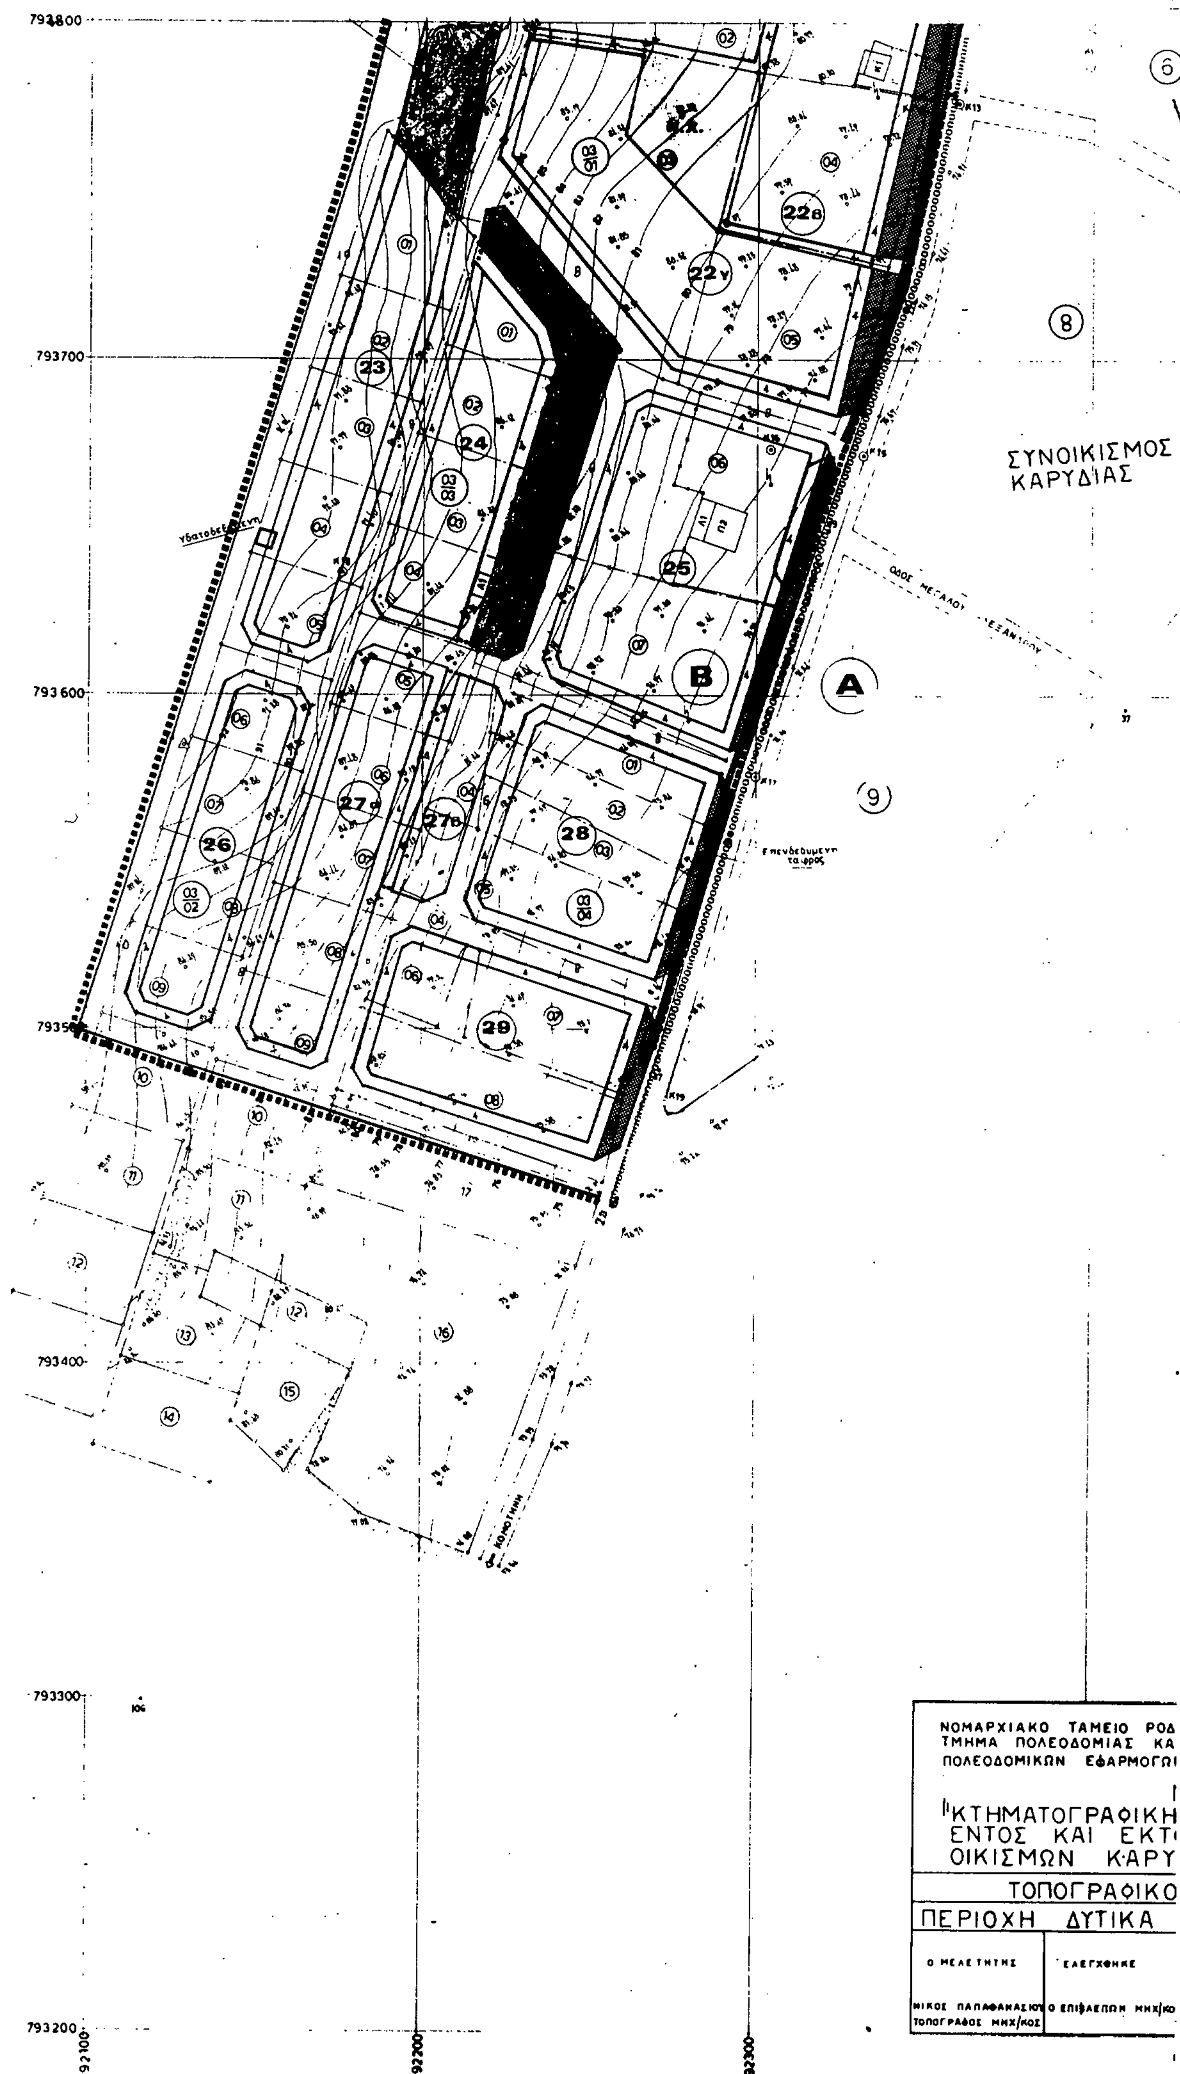

ΣΥΝΟΙΚΙΣΜΟΣ
ΚΑΡΥΔΙΑΣ
ΟΔΟΣ ΜΕΓΑΛΟΥ ΑΛΕΞΑΝΔΡΟΥ
Επενδεδυμενη ταφρος
Υδατοδεξαμενη
22β
22γ
23
24
25
26
27α
27β
28
29
A
B
793800
793700
793600
793500
793400
793300
793200
92100
92200
92300
ΝΟΜΑΡΧΙΑΚΟ ΤΑΜΕΙΟ ΡΟΔ
ΤΜΗΜΑ ΠΟΛΕΟΔΟΜΙΑΣ ΚΑ
ΠΟΛΕΟΔΟΜΙΚΩΝ ΕΦΑΡΜΟΓΩ
ΚΤΗΜΑΤΟΓΡΑΦΙΚΗ
ΕΝΤΟΣ ΚΑΙ ΕΚΤ
ΟΙΚΙΣΜΩΝ ΚΑΡΥ
ΤΟΠΟΓΡΑΦΙΚΟ
ΠΕΡΙΟΧΗ ΔΥΤΙΚΑ
Ο ΜΕΛΕΤΗΤΗΣ
ΕΛΕΓΧΘΗΚΕ
ΝΙΚΟΣ ΠΑΠΑΘΑΝΑΣΙΟΥ
ΤΟΠΟΓΡΑΦΟΣ ΜΗΧ/ΚΟΣ
Ο ΕΠΙΒΛΕΠΩΝ ΜΗΧ/ΚΟ

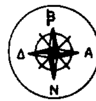

ΥΠΟΜΝΗΜΑ

- οικοδομικη γραμμη
- ρυμοτομικη γραμμη
- ρεμμα
- χωρος πρασινου
- χωρος ειδικης χρησης
- οριο ισχυοντος ρυμοτομικου σχεδιου
- οριο περιοχης Α
- οριο επεκτασης - περιοχη Β

ΥΠΟΜΝΗΜΑ

Π1 ΜΟΝΟΡΟΦΟ ΠΛΑΚΟΣΚΕΠΕΣ	ΠΟΛΥΓΩΝΟΜΕΤΡΙΚΟ
Κ2 ΔΙΟΡΟΦΟ ΚΕΡΑΜΟΣΚΕΠΕΣ	REPER
ΥΠΟΣΤΕΓΟ	ΤΡΙΓΩΝΟΜΕΤΡΙΚΟ
ΦΕΜΕΛΙΟ	ΥΨΟΜΕΤΡΙΚΟ
ΟΡΙΟ ΙΔΙΟΚΤΗΣΙΑΣ	ΠΕΡΙΦΡΑΞΗ ΜΕ ΣΥΡΜΑΤΟΠΛΕΓΜΑ
ΠΕΡΙΤΟΙΧΙΣΗ	ΔΡΟΜΟΣ ΑΜΑΞΙΤΟΣ
ΡΕΜΑ	ΔΡΟΜΟΣ ΑΣΦΑΛΤΟΣΤΡΩΤΟΣ
ΠΡΑΝΕΣ	ΣΤΥΛΟΣ ΔΕΗ
ΚΑΛΛΙΕΡΓΕΙΑ ΜΕ ΟΠΩΡΟΦΟΡΑ	ΣΤΥΛΟΣ ΟΤΕ
03/05 ΤΟΜΕΑΣ ΟΙΚ. ΤΕΤΡΑΓΩΝΟ	ΔΕΝΔΡΟ ΜΕΜΟΝΩΜΕΝΟ
97 ΟΡΟΣΗΜΟ	6 ΟΙΚ. ΤΕΤΡΑΓΩΝΟ ΣΥΜΠΟΙΒΙΣΜΟΥ

ΟΠΗΣ

ΜΕΛΕΤΗ
ΑΠΟΤΥΠΩΣΗ ΠΕΡΙΟΧΩΝ
ΟΣ ΤΩΝ ΟΡΙΩΝ ΤΩΝ
ΔΙΑΣ - ΠΑΝΔΡΟΣΟΥ"

ΔΙΑΓΡΑΜΜΑ		Τ-2
ΚΑΡΥΔΙΑΣ	ΚΛΙΜΑΞ 1:1000	

ΘΕΩΡΗΘΗΚΕ	ΘΕΩΡΗΘΗΚΕ	ΕΓΚΡΙΘΗΚΕ
Ο ΠΡΟΙΣΤΑΜΕΝΟΣ ΓΡΑΦΕΙΟΥ ΕΠΑ	Ο ΠΡΟΙΣΤΑΜΕΝΟΣ ΤΠ-ΠΕ	Ο ΠΡΟΙΣΤΑΜΕΝΟΣ ΤΠ-ΠΕ

92500 92550


ΠΟΛΕΟΔΟΜΗΣΗ ΠΕΡΙΟΧΩΝ ΕΝΤΟΣ ΚΑΙ ΕΚΤΟΣ ΤΩΝ ΟΡΙΩΝ ΤΩΝ ΟΙΚΙΣΜΩΝ

ΚΑΡΥΔΙΑΣ ΚΑΙ ΠΑΝΔΡΟΣΟΥ

εργοδοτης: νομαρχιακο ταμειο ροδοπης

αναδοχος: συμπραττοντα γραφεια ι. μπτσου, κ. κατσιμιγα & ν. παπαθανασιου

προυπολογισμος: 1.000.000

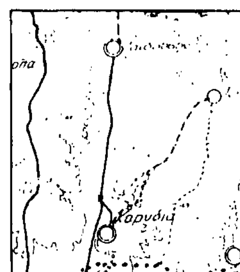

ομαδα μελετης

ι. μπτσου	αρχιτεκτων
κ. κατσιμιγας	αρχιτεκτων
ν. παπαθανασιου	τοπογραφος

Κομοτηνη 29/8/91
ΘΕΩΡΗΘΗΚΕ
-Ο-
Προϊστ. ΤΠ & Π.Ε





Αγρον. & Τοπογρ. Μηχ/κος Α'κ

Β! φαση

Γ.2.2.6	ρυμοτομικο σχεδιο ΚΑΡΥΔΙΑΣ
κλιμακα: 1:1000	0 25 75
ΦΕΒΡΟΥΑΡΙΟΣ 1991	νομος ροδοπης

οι συνταξαντες

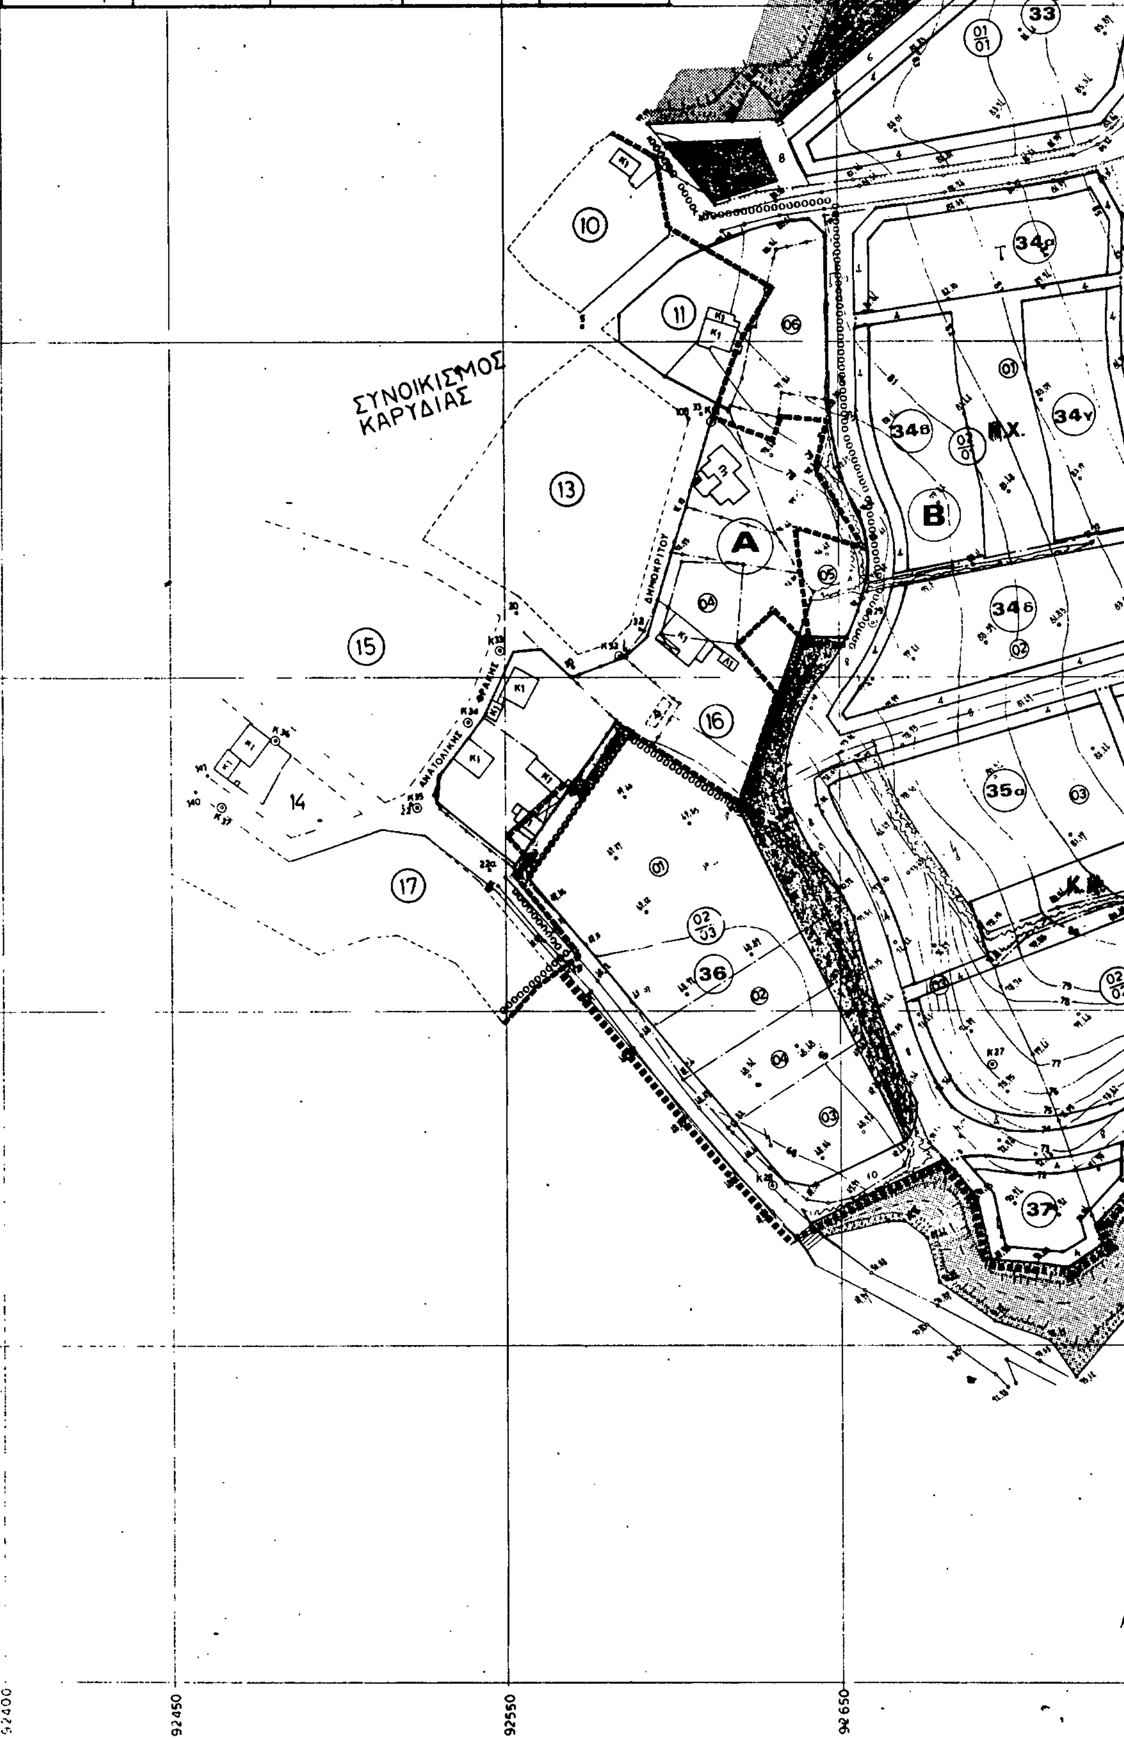
ΝΟΜΑΡΧΙΑΚΟ ΤΑΜΕΙΟ ΡΟΔΟΠΗΣ
ΤΜΗΜΑ ΠΟΛΕΟΔΟΜΙΑΣ ΚΑΙ
ΠΟΛΕΟΔΟΜΙΚΩΝ ΕΦΑΡΜΟΓΩΝ
ΜΕΛΕΤΗ
ΚΤΗΜΑΤΟΓΡΑΦΙΚΗ ΑΠΟΤΥΠΩΣΗ ΠΕΡΙΟΧΩΝ
ΕΝΤΟΣ ΚΑΙ ΕΚΤΟΣ ΤΩΝ ΟΡΙΩΝ ΤΩΝ
ΟΙΚΙΣΜΩΝ ΚΑΡΥΔΙΑΣ - ΠΑΝΔΡΟΣΟΥ
ΤΟΠΟΓΡΑΦΙΚΟ ΔΙΑΓΡΑΜΜΑ
Τ-3
ΠΕΡΙΟΧΗ ΑΝΑΤΟΛΙΚΑ ΚΑΡΥΔΙΑΣ
ΚΛΙΜΑΞ 1:1000
ΣΥΝΟΙΚΙΣΜΟΣ
ΚΑΡΥΔΙΑΣ
ΔΗΜΟΚΡΙΤΟΥ
ΑΝΑΤΟΛΙΚΗΣ ΘΡΑΚΗΣ
10
11
13
14
15
16
17
32
33
34β
34γ
34δ
34ε
35α
36
37
Α
Β
92400
92450
92550
92650

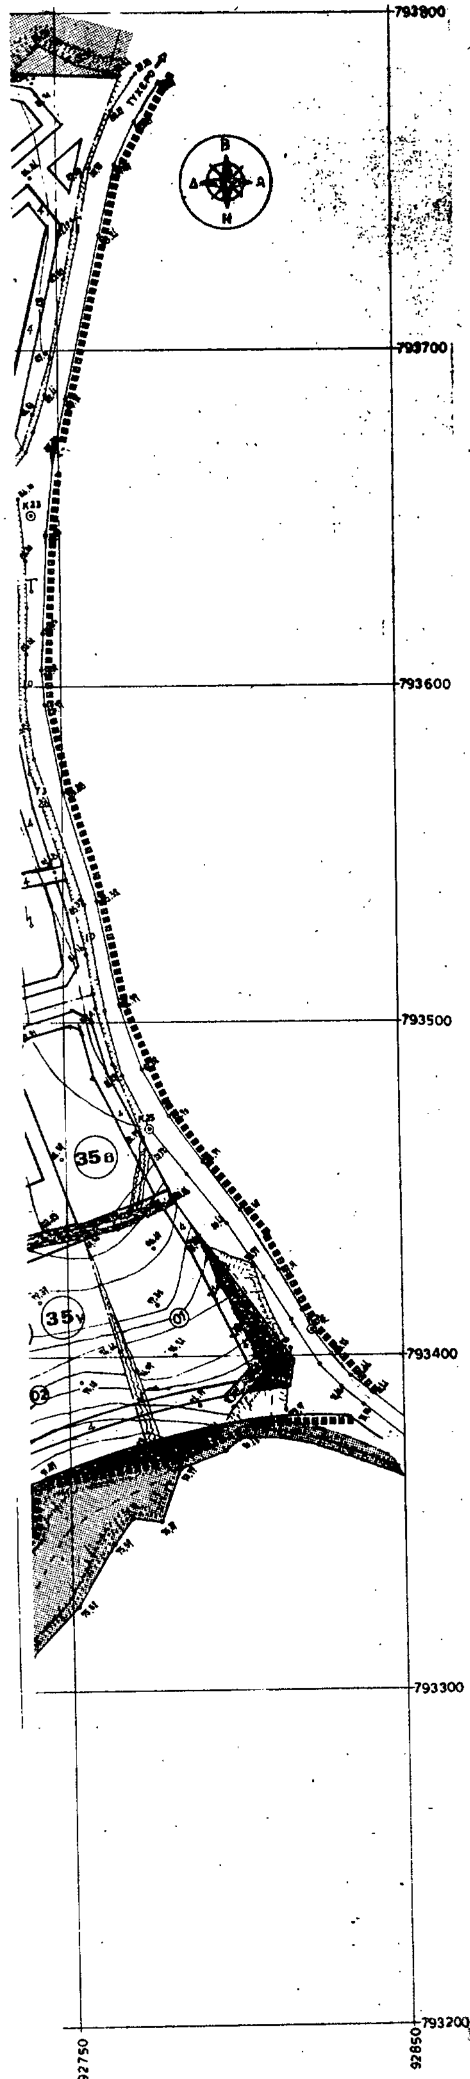

ΥΠΟΜΝΗΜΑ

———	οικοδομικη γραμμη
———	ρυμοτομικη γραμμη
▭	ρεμμα
▨	χωρος πρασινου
■	χωρος ειδικης χρησης
▪▪▪▪▪	οριο ισχυοντος ρυμοτομικου σχεδιου
······	οριο περιοχης Α
·-·-·	οριο επεκτασης - περιοχη Β


ΠΟΛΕΟΔΟΜΗΣΗ ΠΕΡΙΟΧΩΝ ΕΝΤΟΣ ΚΑΙ ΕΚΤΟΣ ΤΩΝ ΟΡΙΩΝ ΤΩΝ ΟΙΚΙΣΜΩΝ

ΚΑΡΥΔΙΑΣ ΚΑΙ ΠΑΝΔΡΟΣΟΥ

εργοδοτης: νομαρχιακο ταμειο ροδοπης

αναδοχος: συμπραττοντα γραφεια ι. μητσου, κ. κατσιμιγα & ν. παπαθανασιου

προυπολογισμος: 1.000.000

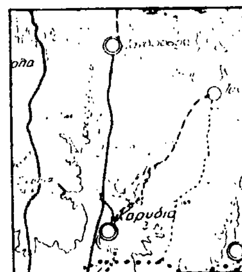

ομαδα μελετης

ι. μητσου αρχιτεκτων
κ. κατσιμιγας αρχιτεκτων
ν. παπαθανασιου τοπογραφος

Κομοτηνή 29/8/91
ΘΕΩΡΗΘΗΚΕ

β' φαση

Γ.2.2.γ	ρυμοτομικο σχεδιο ΚΑΡΥΔΙΑΣ
κλιμακα: 1:1000	0 25 75
ΦΕΒΡΟΥΑΡΙΟΣ 1991	νομος ροδοπης

οι συνταξαντες

ΕΘΝΙΚΟ ΤΥΠΟΓΡΑΦΕΙΟ

Εκδίδει την ΕΦΗΜΕΡΙΔΑ ΤΗΣ ΚΥΒΕΡΝΗΣΕΩΣ από το 1833

Διεύθυνση : Καποδιστρίου 34
Ταχ. Κώδικας: 104 32
TELEX : 22.3211 YPET GR

Οι Υπηρεσίες του **ΕΘΝΙΚΟΥ ΤΥΠΟΓΡΑΦΕΙΟΥ** λειτουργούν καθημερινά από **8.00'** έως **13.30'**

ΧΡΗΣΙΜΕΣ ΠΛΗΡΟΦΟΡΙΕΣ

* Πώληση ΦΕΚ όλων των Τευχών Καποδιστρίου 25 τηλ.: 52.39.762
* ΒΙΒΛΙΟΘΗΚΗ: Σολωμού 51 τηλ.: 52.48.188
* Για φωτοαντίγραφα παλαιών τευχών στην οδό Σολωμού 51 τηλ.: 52.48.141
* Τμήμα πληροφόρησης: Για τα δημοσιεύματα των ΦΕΚ τηλ.: 52.25.713 – 52.49.547

* Οδηγίες για δημοσιεύματα Ανωνύμων Εταιρειών και ΕΠΕ τηλ.: 52.48.785

Πληροφορίες για δημοσιεύματα Ανωνύμων Εταιρειών και ΕΠΕ τηλ.: 52.25.761

* Αποστολή ΦΕΚ στην επαρχία με καταβολή της αξίας του δια μέσου Δημοσίου Ταμείου Για πληροφορίες: τηλ.: 52.48.320

Τιμές κατά τεύχος της ΕΦΗΜΕΡΙΔΑΣ ΤΗΣ ΚΥΒΕΡΝΗΣΕΩΣ:

Κάθε τεύχος μέχρι 8 σελίδες δρχ. 50. Από 9 σελίδες μέχρι 16 δρχ. 80, από 17 έως 24 δρχ. 100

Από 25 σελίδες και πάνω η τιμή πώλησης κάθε φύλλου (8σέλιδου ή μέρους αυτού) αυξάνεται κατά 30 δρχ.

Μπορείτε να γίνετε συνδρομητής για όποιο τεύχος θέλετε. Θα σας αποστέλλεται με το Ταχυδρομείο.

ΕΤΗΣΙΕΣ ΣΥΝΔΡΟΜΕΣ

Κωδικός αριθ. κατάθεσης στο Δημόσιο Ταμείο 2531			Κωδικός αριθ. κατάθεσης στο Δημόσιο Ταμείο 3512	
Η ετήσια συνδρομή είναι:			Ποσοστό 5% υπέρ του Ταμείου Αλληλοβοηθείας του Προσωπικού (ΤΑΠΕΤ)	
α) Για το Τεύχος Α'	Δρχ.	10.000	Δρχ.	500
β) » » » Β'	»	19.000	»	950
γ) » » » Γ'	»	6.000	»	300
δ) » » » Δ'	»	18.000	»	900
ε) » » » Αναπτυξιακών Πράξεων	»	12.000	»	600
στ) » » » Ν.Π.Δ.Δ.	»	6.000	»	300
ζ) » » » ΠΑΡΑΡΤΗΜΑ	»	3.000	»	150
η) » » » Δελτ. Εμπ.& Βιομ. Ιδ.	»	6.000	»	300
θ) » » » Αν. Ειδικού Δικαστηρίου	»	1.500	»	75
ι) » » » Α.Ε. & Ε.Π.Ε.	»	40.000	»	2.000
ια) Για όλα τα Τεύχη	»	85.000	»	4.250

Πληροφορίες: τηλ. 52.48.320

ΑΠΟ ΤΟ ΕΘΝΙΚΟ ΤΥΠΟΓΡΑΦΕΙΟ